









NOU RECINTE DE FESTES
CAMI LLOMBAI, Nº 21 **BURRIANA**

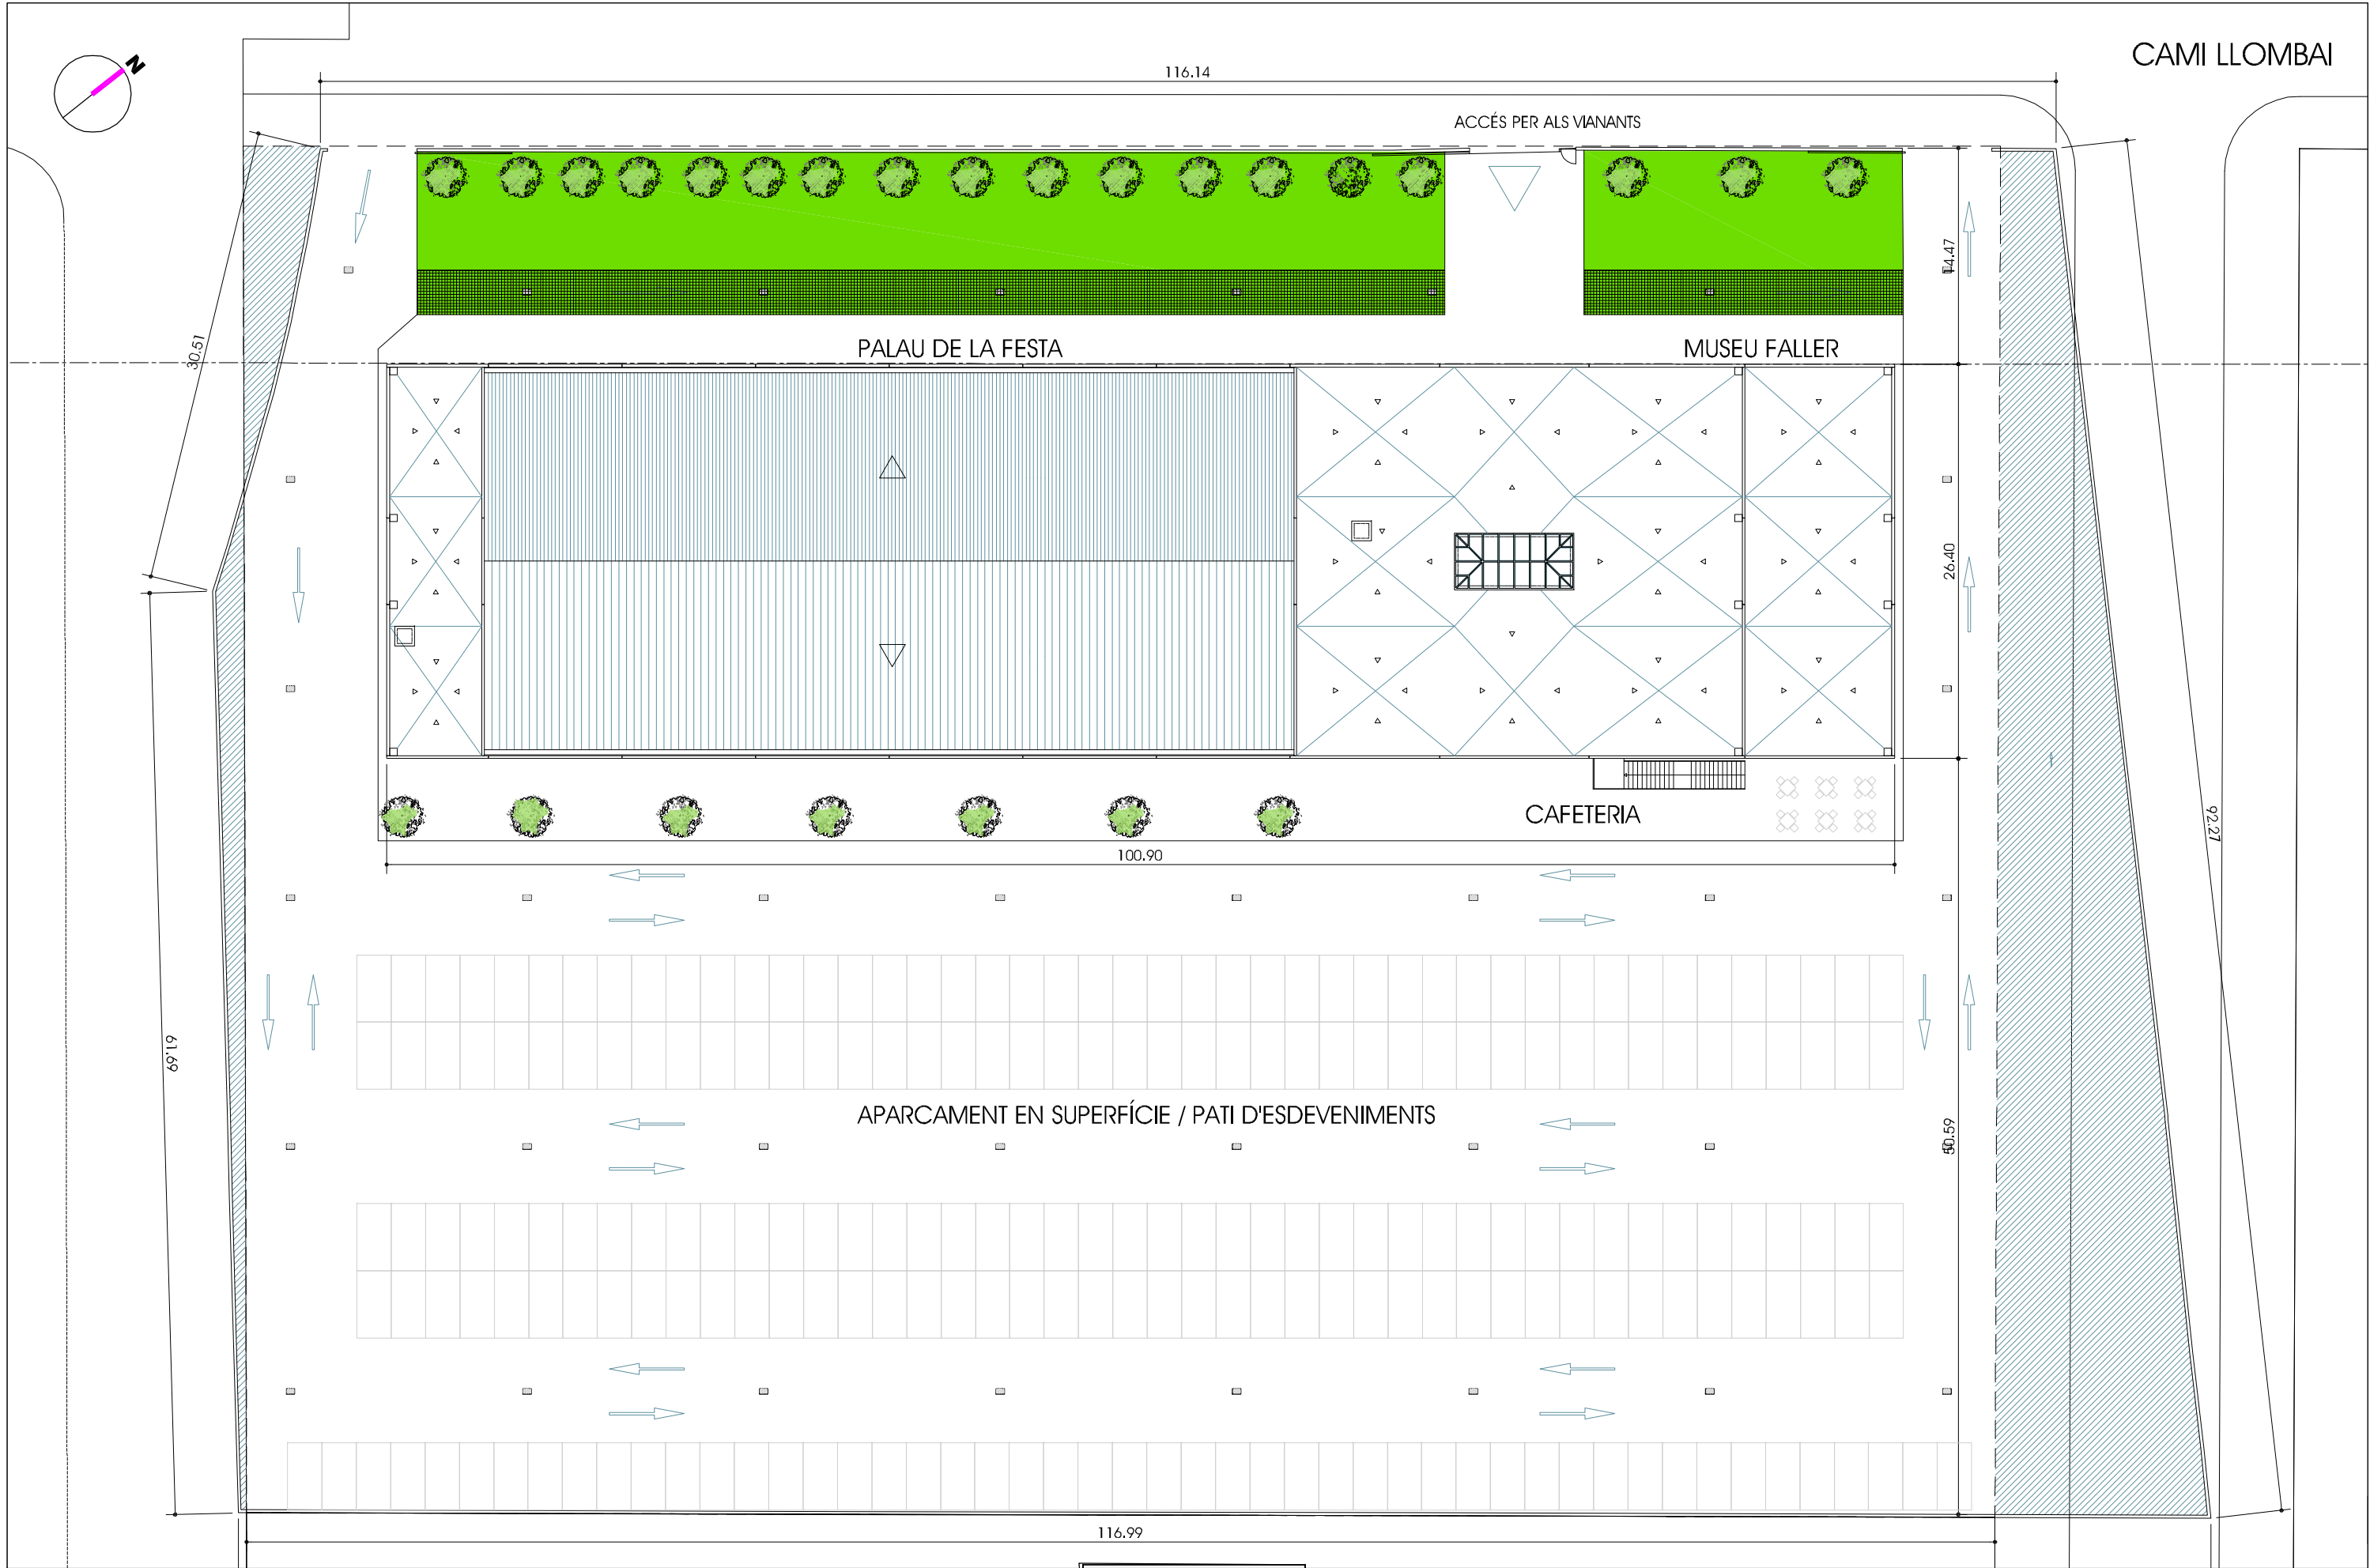


PROJECTO:	NOU RECINTE DE FESTES			PLANO : ORDENACIÓ DEL CONJUNT	
SITUACIÓN:	CAMI LLOMBAI, 21 BURRIANA			ESCALA: 1:400	Nº PLANO: 01

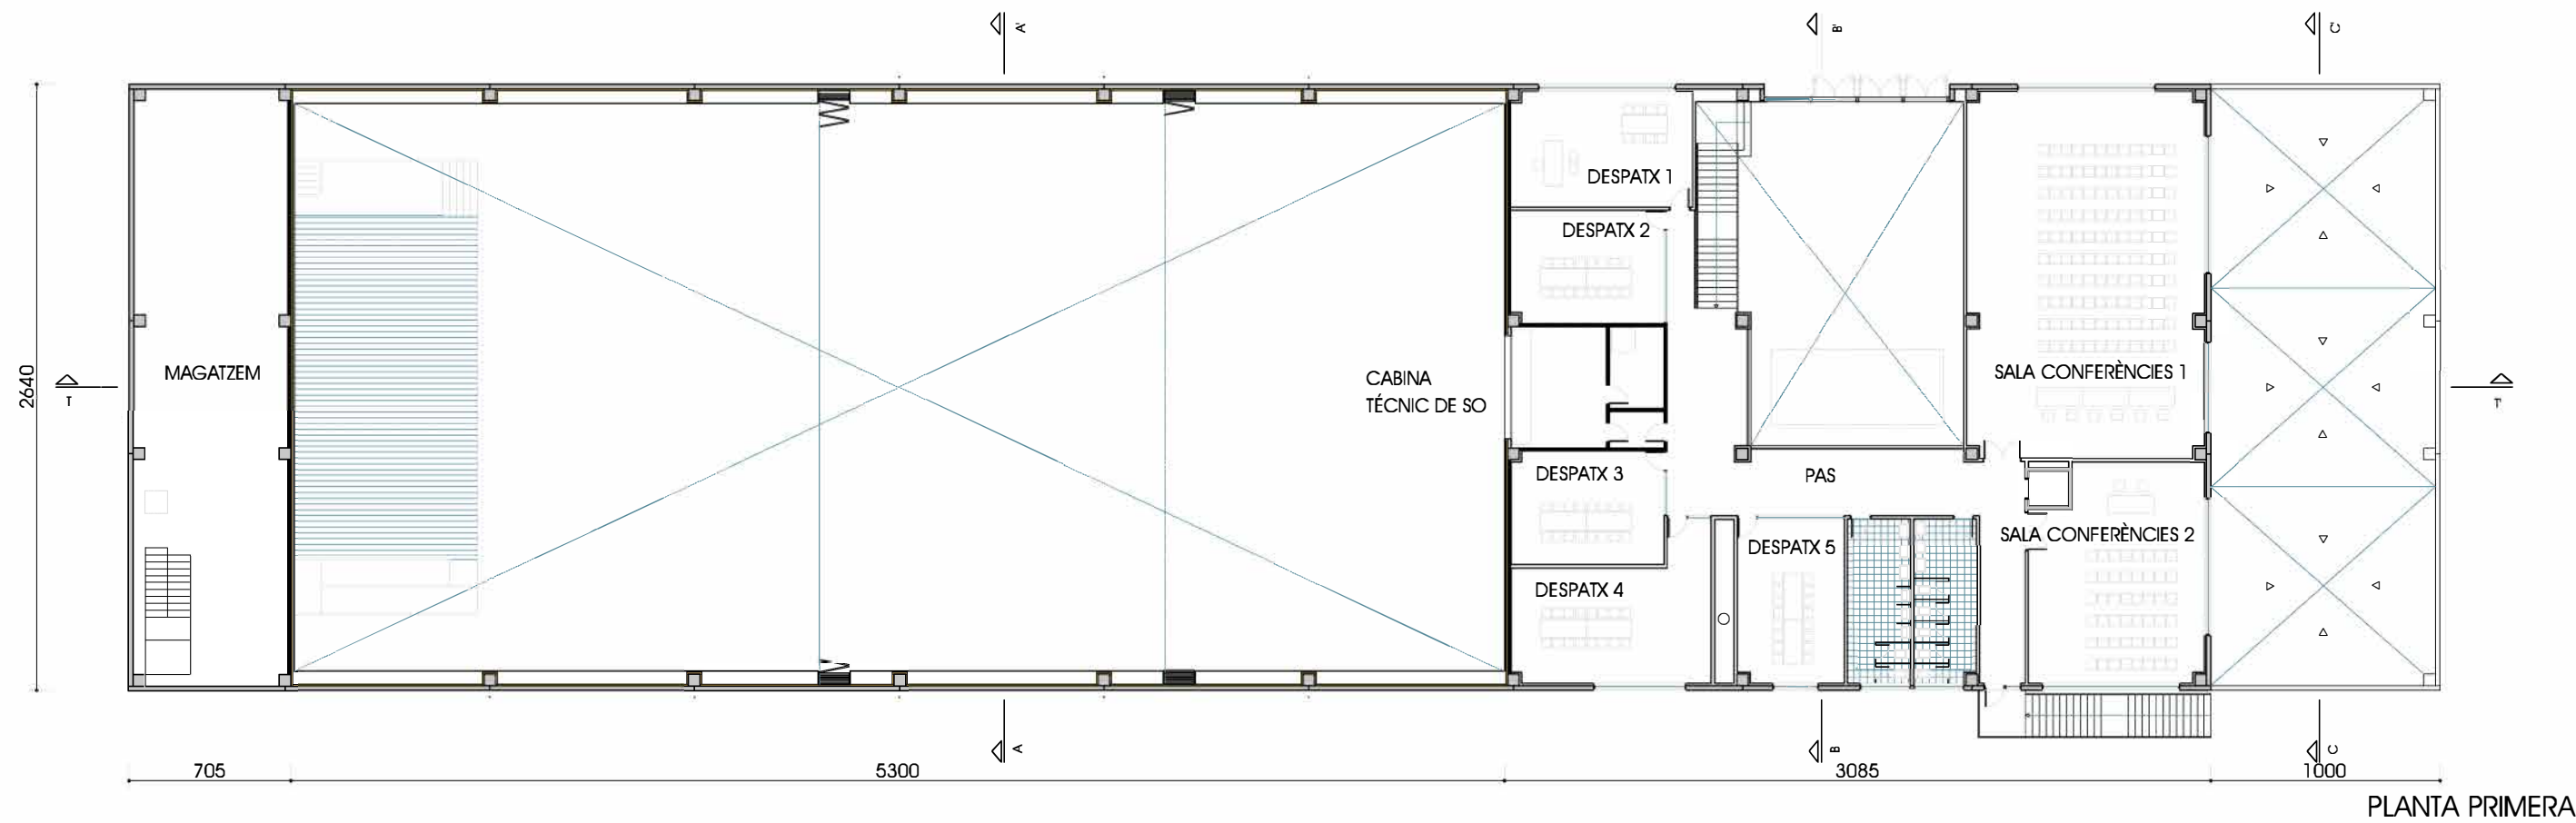


PROYECTO: NOU RECINTE DE FESTES				PLANO : PLANTES DE DISTRIBUCIÓ DE L'EDIFICI PRINCIPAL	
SITUACIÓN: CAMI LLOMBAI, 21				ESCALA: 1:300	Nº PLANO: 02
BURRIANA					

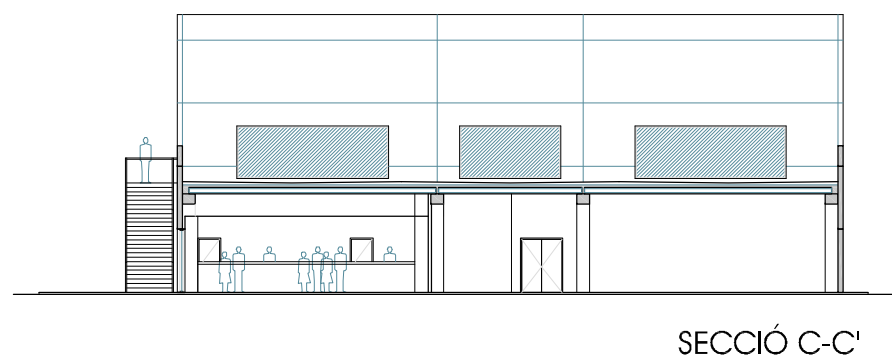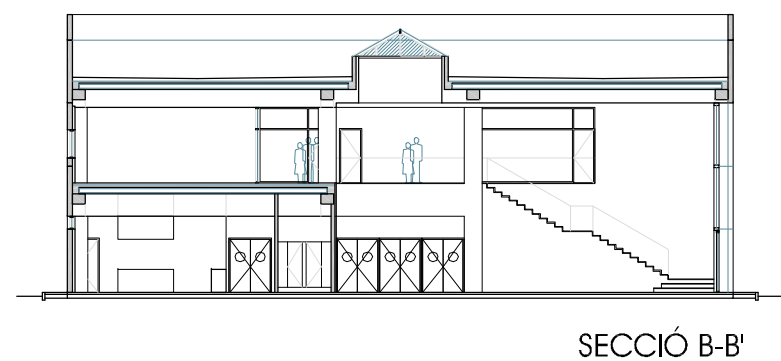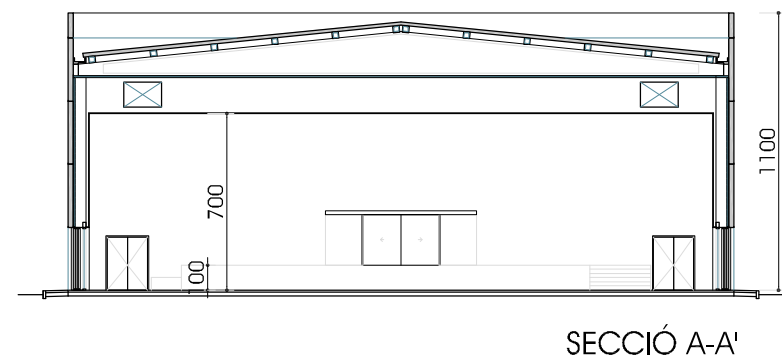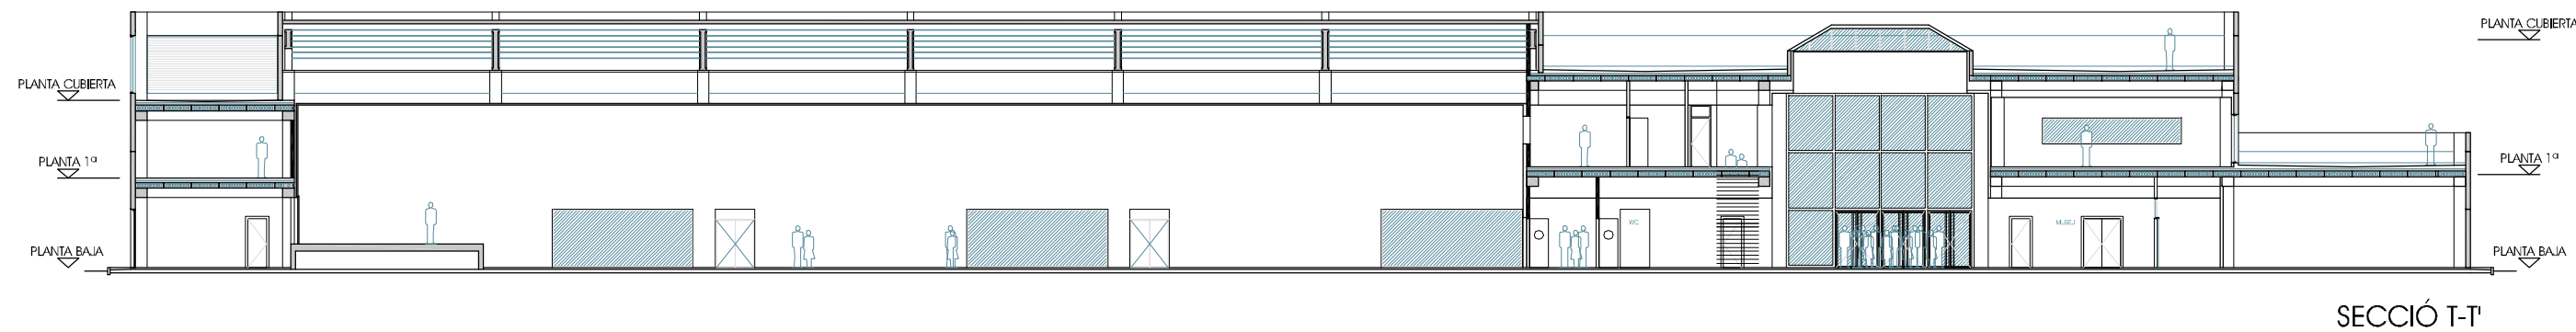


PROYECTO:	NOU RECINTE DE FESTES			PLANO :	SECCIONS	
SITUACIÓN:	CAMI LLOMBAI, 21			ESCALA:	1:300	Nº PLANO: 03
	BURRIANA					

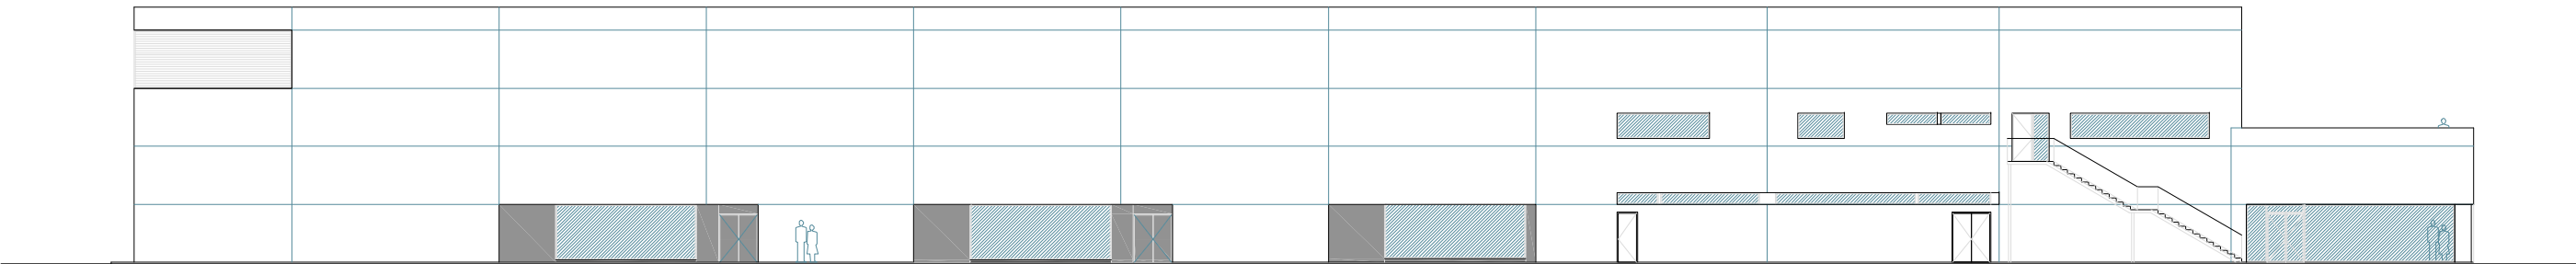


ALÇAT EST

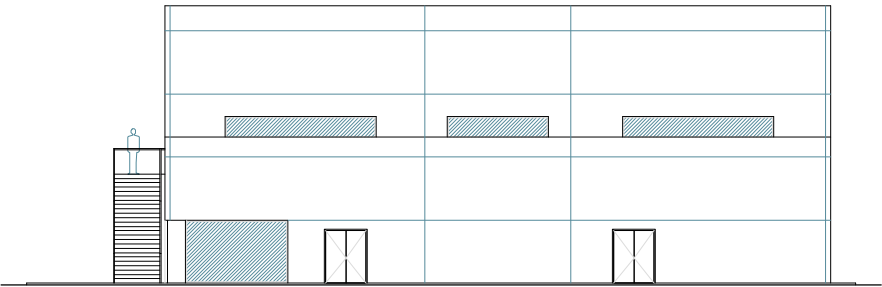

ALÇAT NORD

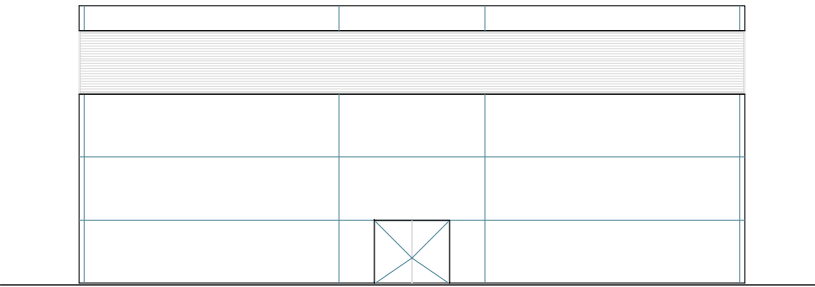

ALÇAT SUD

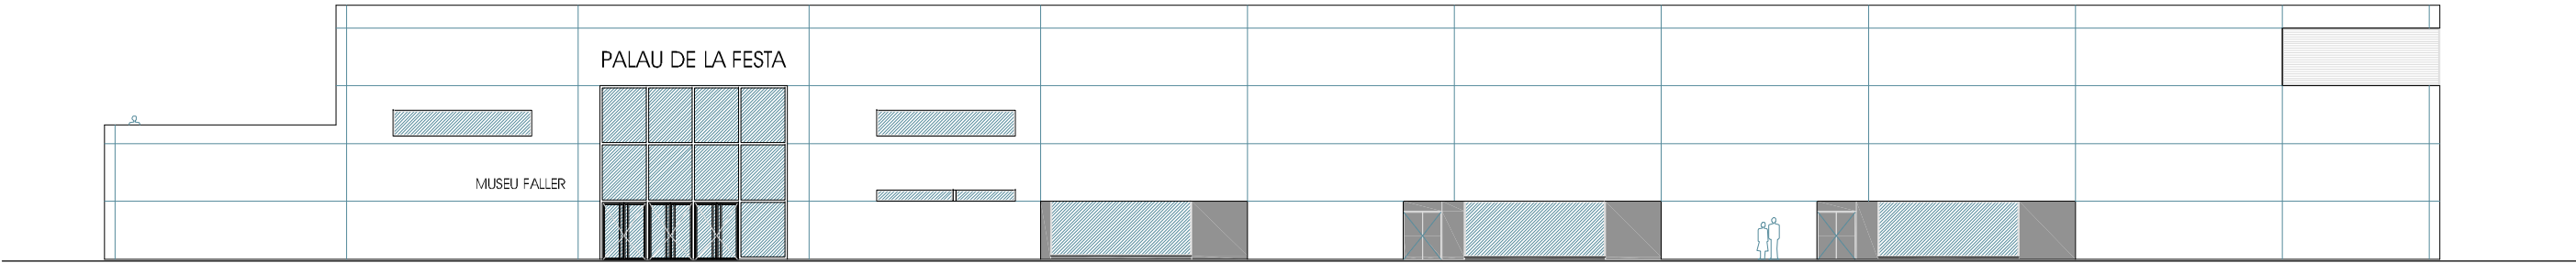


ALÇAT OEST




VISTA N-O



VISTA N-E

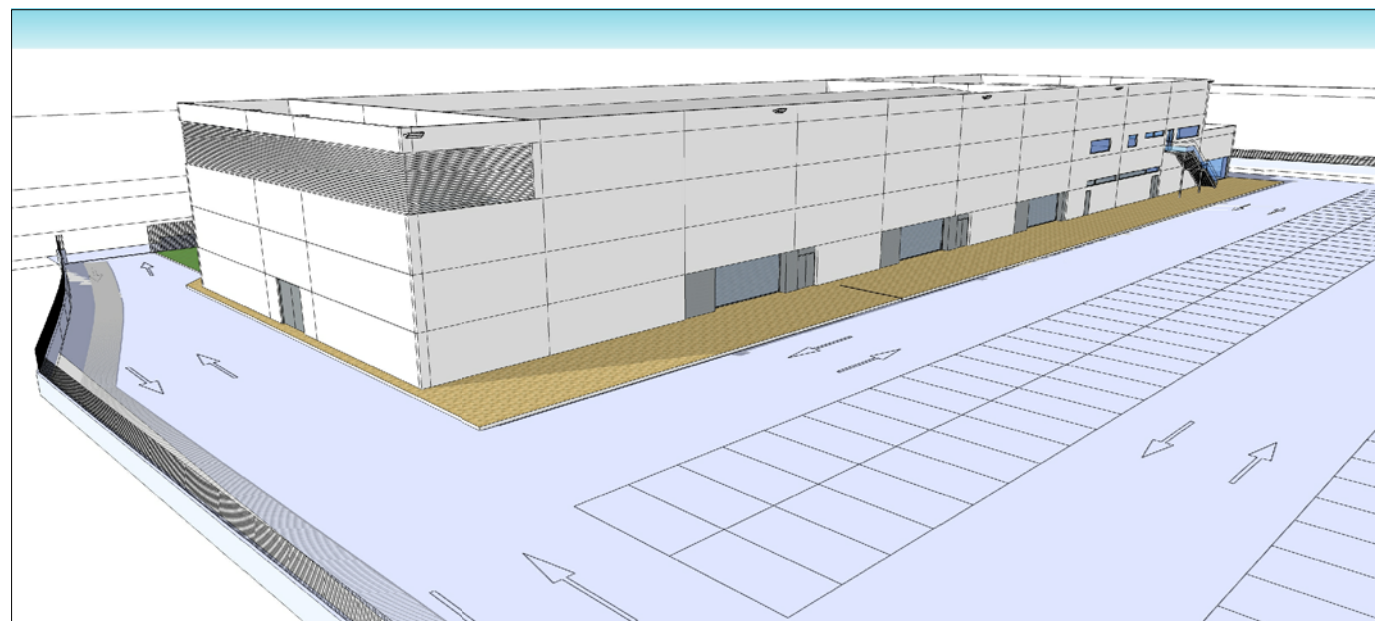

VISTA S-E

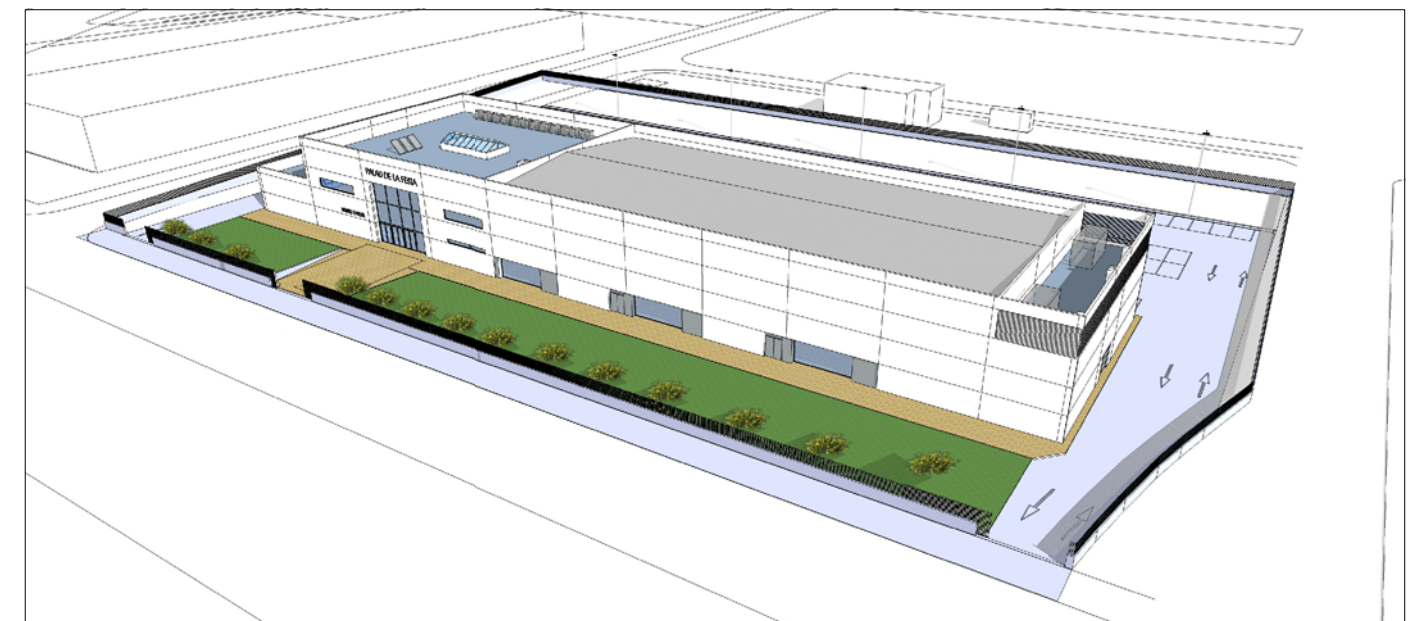

VISTA S-O

PROYECTO:	NOU RECINTE DE FESTES			PLANO :	VISTES DE L'EDIFICI PRINCIPAL	
SITUACIÓ:	BURRIANA			ESCALA:	S / E	Nº PLANO: 05
	CAMI LLOMBAI, 21					