



SECCIÓ LONGITUDINAL

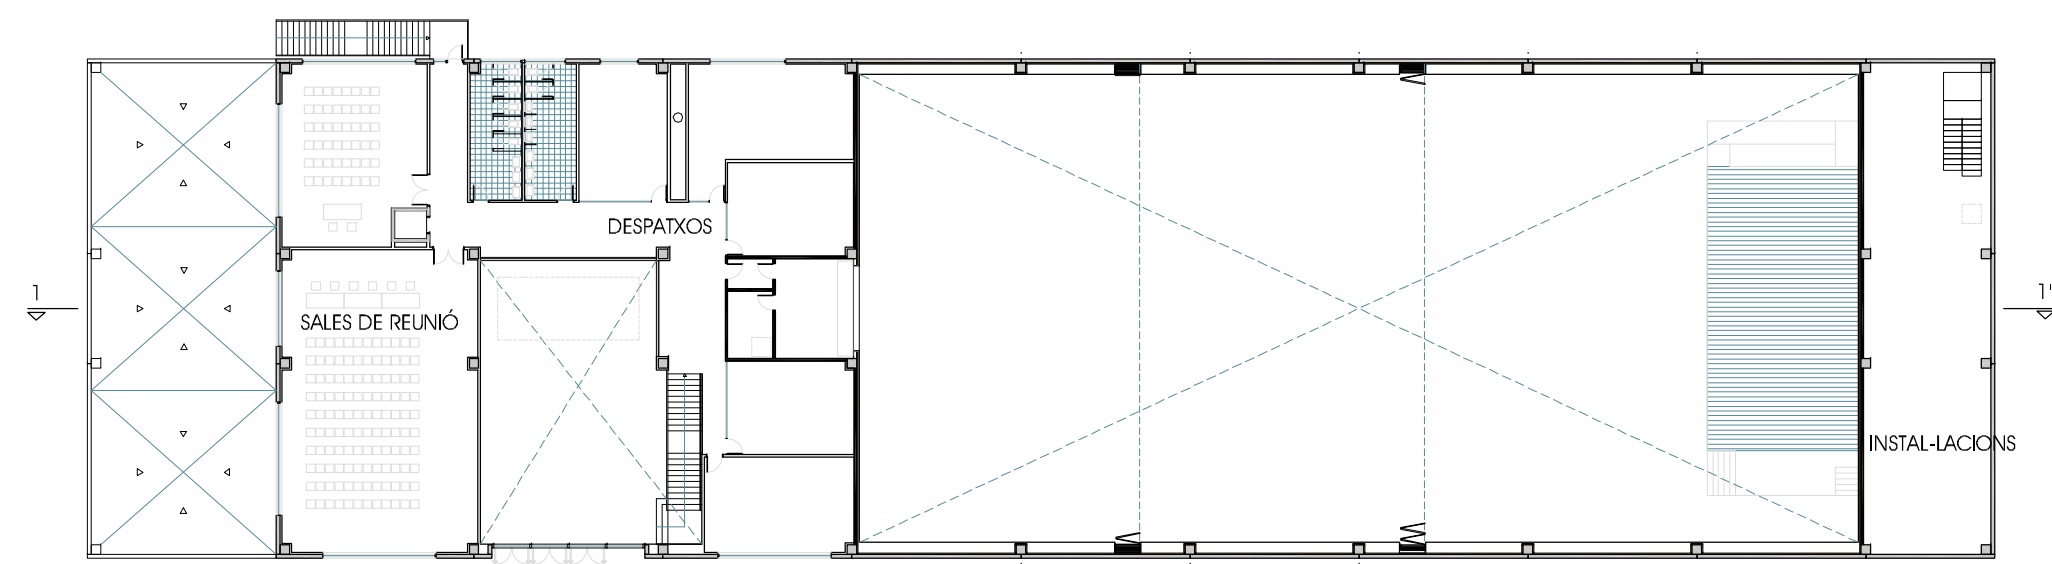

PLANTA PRIMERA

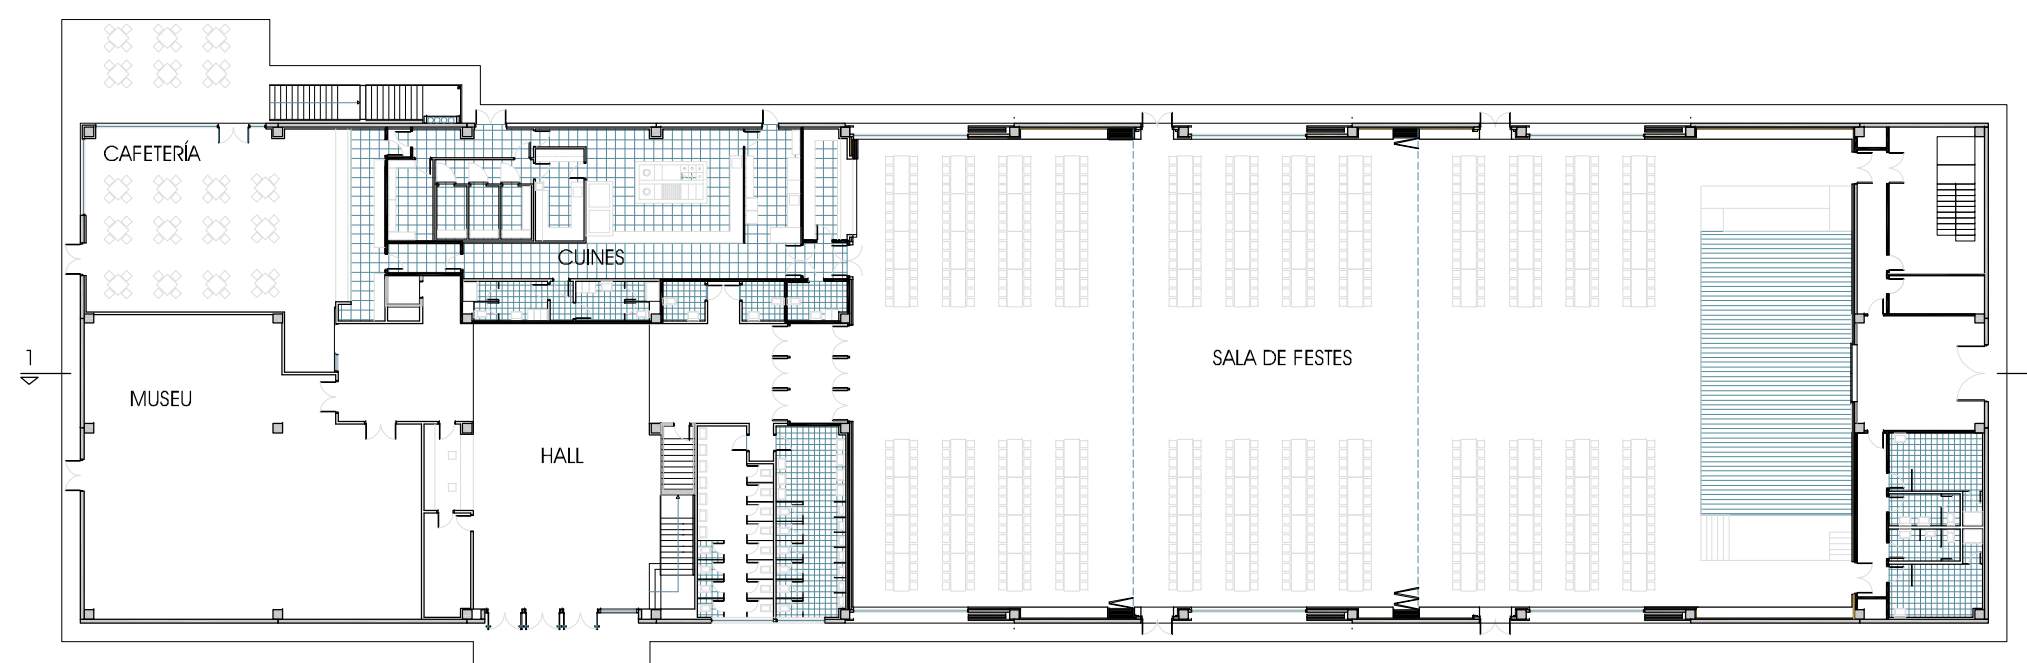


PLANTA BAIXA



NOU RECINTE DE FESTES

CAMI LLOMBAI, N° 21

BURRIANA

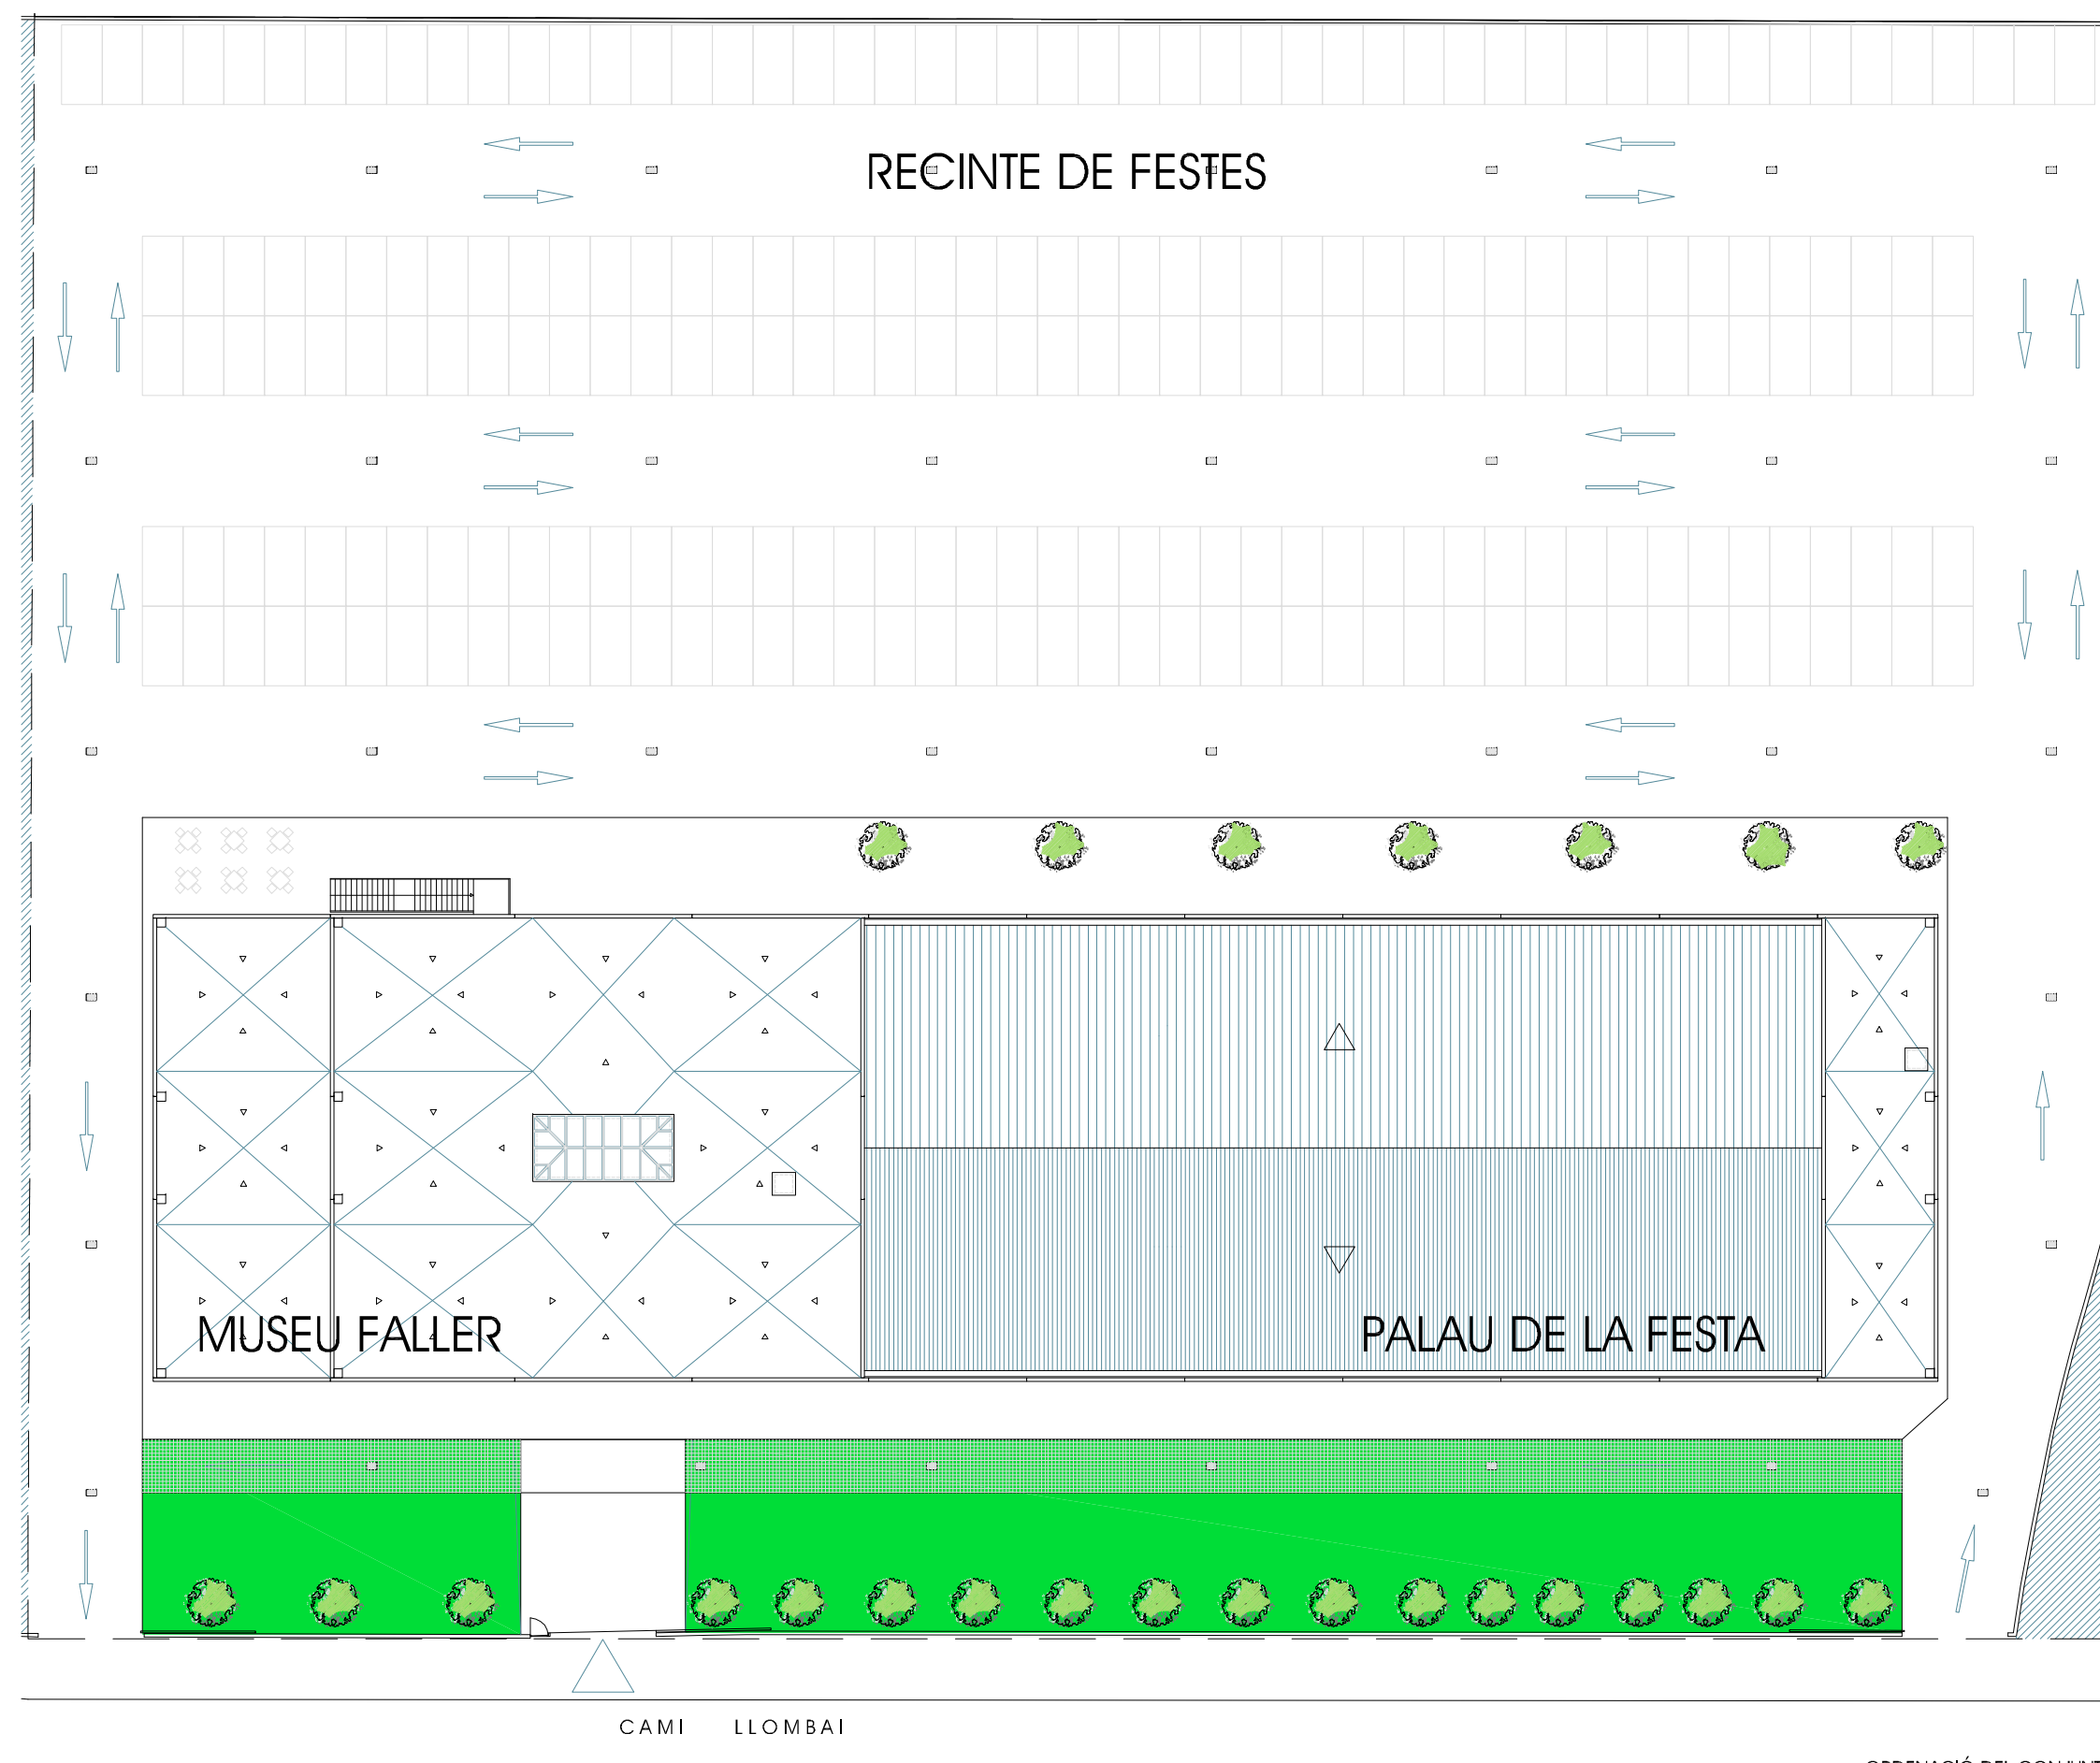

ORDENACIÓ DEL CONJUNT

